


PEISEY-VALLANDRY

Les Cordettes

SAVOIE - TARENTAISE

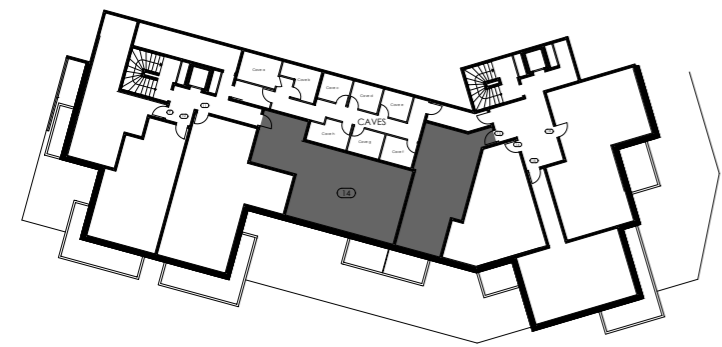


Appt. 14 - 102.90m²

NIVEAU 1

Séjour - Cuisine :	28.43m ²
Chambre 1:	8.64m ²
Chambre 2:	7.71m ²
Chambre 3:	7.71m ²
Entrée:	13.01m ²
Dgt1:	11.76m ²
Dgt2/cabine:	9.84m ²
SdB1:	5.28m ²
SdB2:	4.91m ²
SdB3:	2.56m ²
WC1:	1.25m ²
WC2:	1.80m ²
Balcon:	13.07m ²

SACIM L'immobilier des cimes

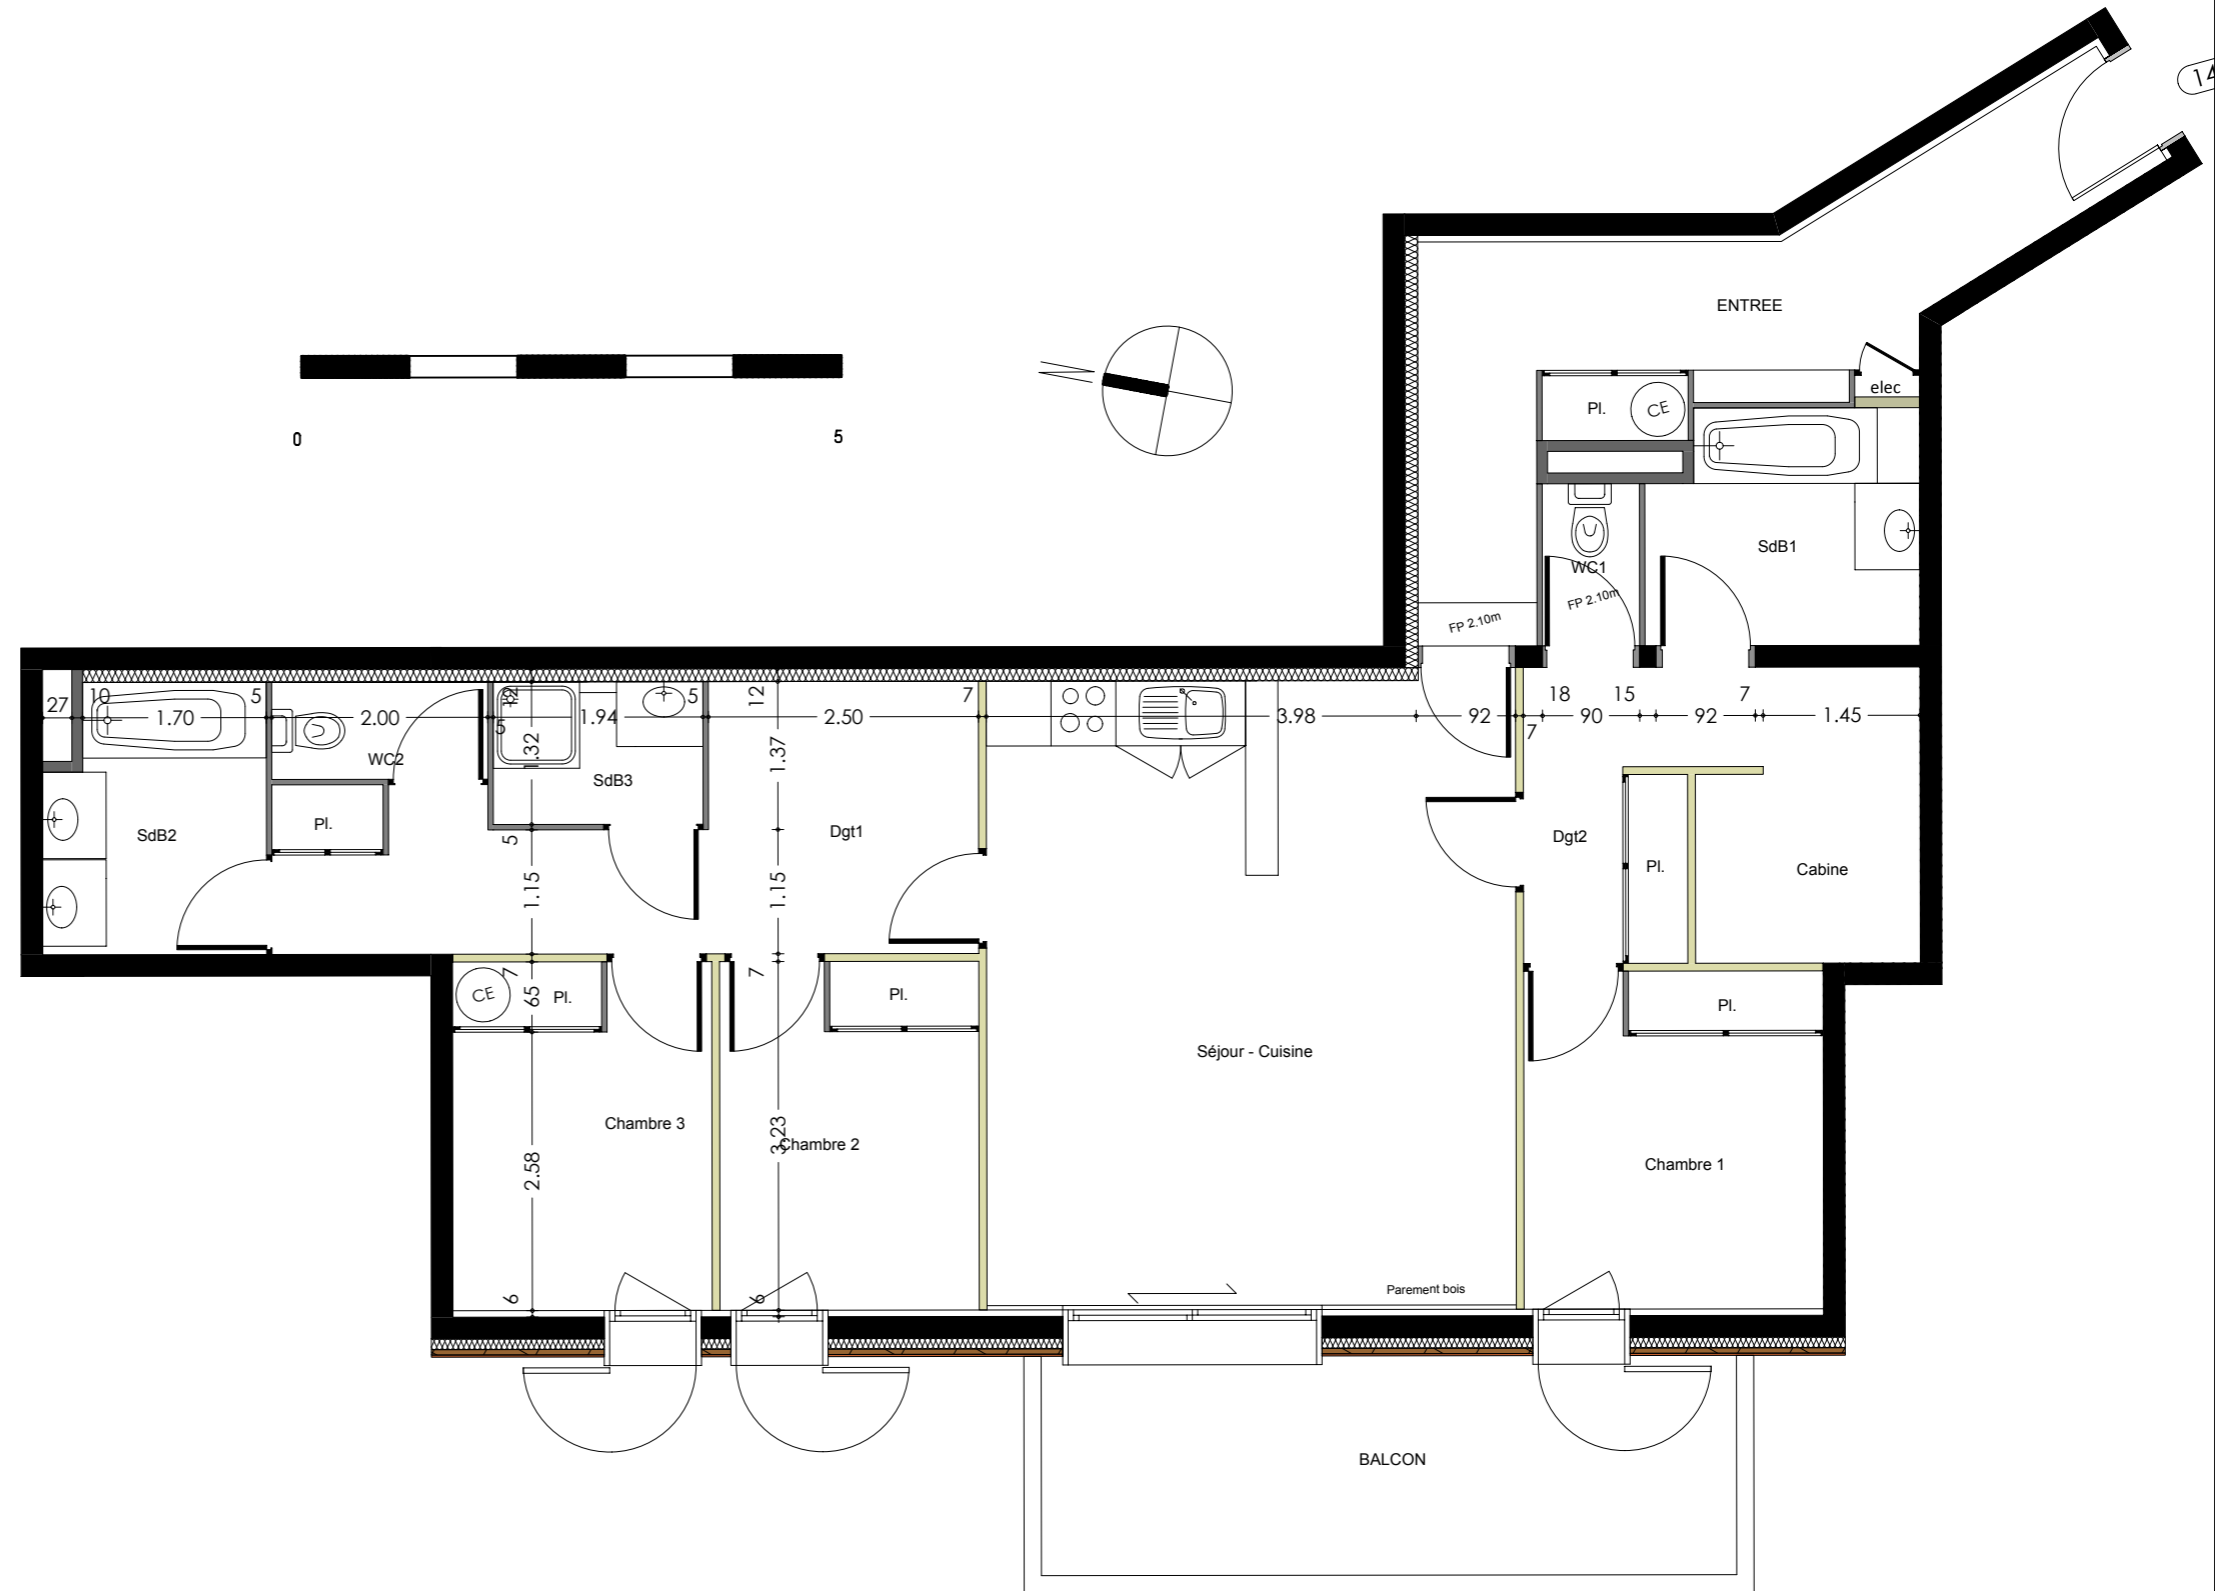

Document provisoire. Cotes et surfaces approximatives en attente des plans d'exécution.
Des modifications pourront être apportées dues à des impératifs techniques ou administratifs.
Tolérance des surfaces 5%. Mobilier et convecteurs représentés à titre indicatif.

17 Novembre 2010